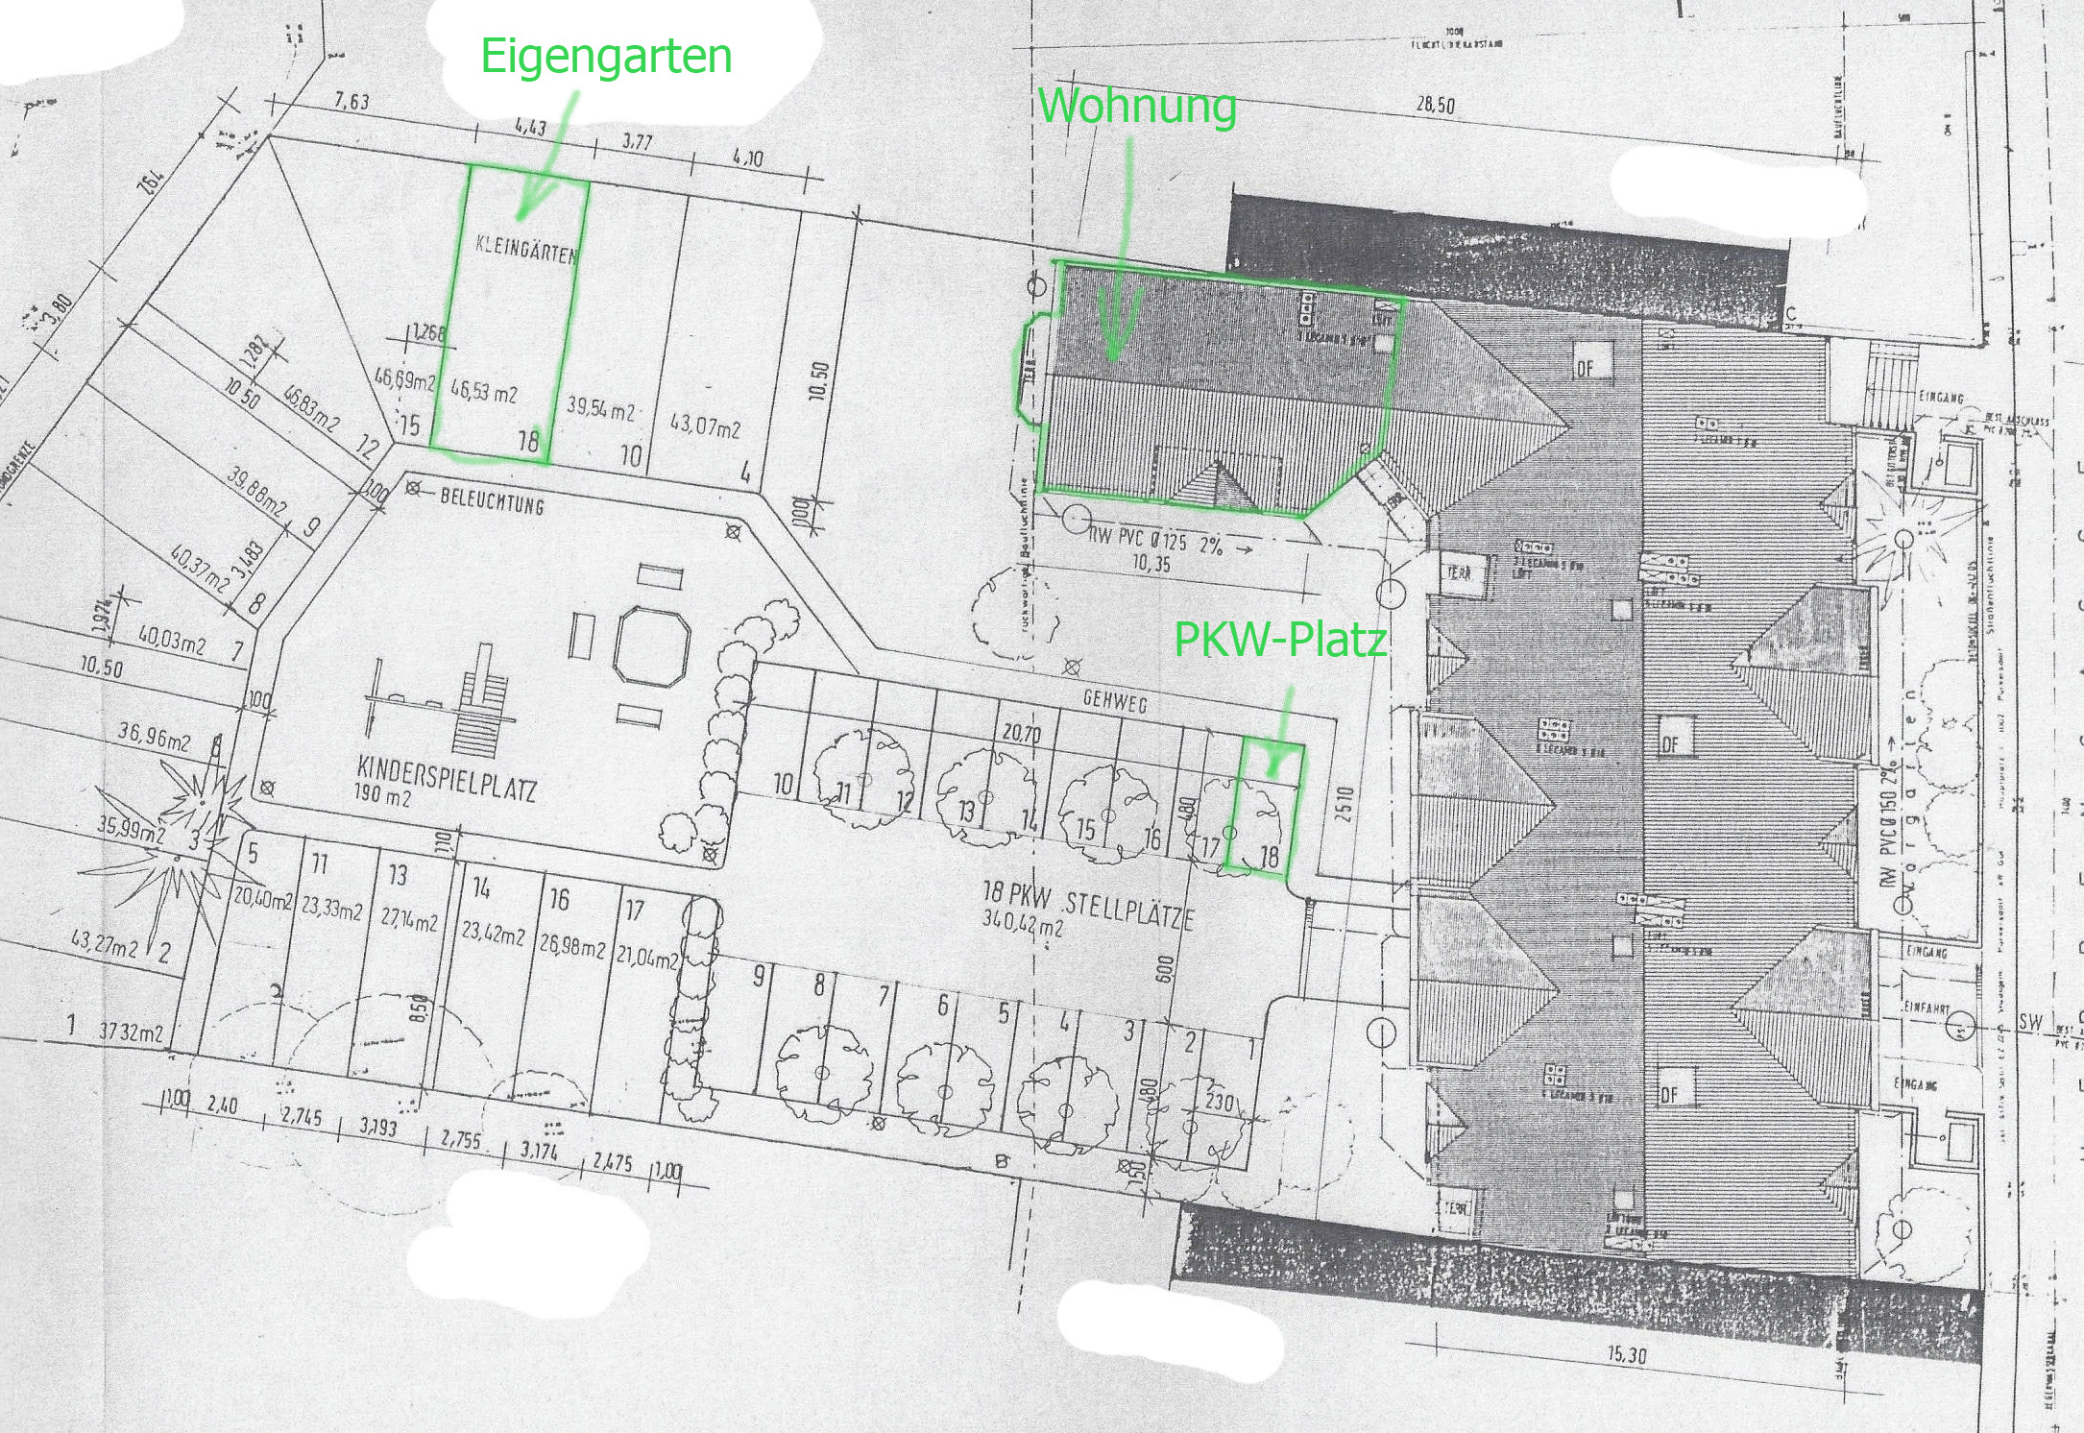

Eigengarten
Wohnung
PKW-Platz
KLEINGÄRTEN
BELEUCHTUNG
KINDERSPIELPLATZ
190 m2
GEHWEG
18 PKW STELLPLÄTZE
340,42 m2
NW PVC Ø 125 2%
10,35
NW PVC Ø 150 2%
Vorgarten
EINGANG
EINFAHRT
DF
SW
15,30
28,50
7,63
4,43
3,77
4,10
10,50
46,69m2
46,53 m2
39,54 m2
43,07m2
46,83m2
39,88m2
40,37m2
40,03m2
36,96m2
35,99m2
43,27m2
37,32m2
20,40m2
23,33m2
27,14m2
23,42m2
26,98m2
21,04m2
20,70
2510
600
480
230