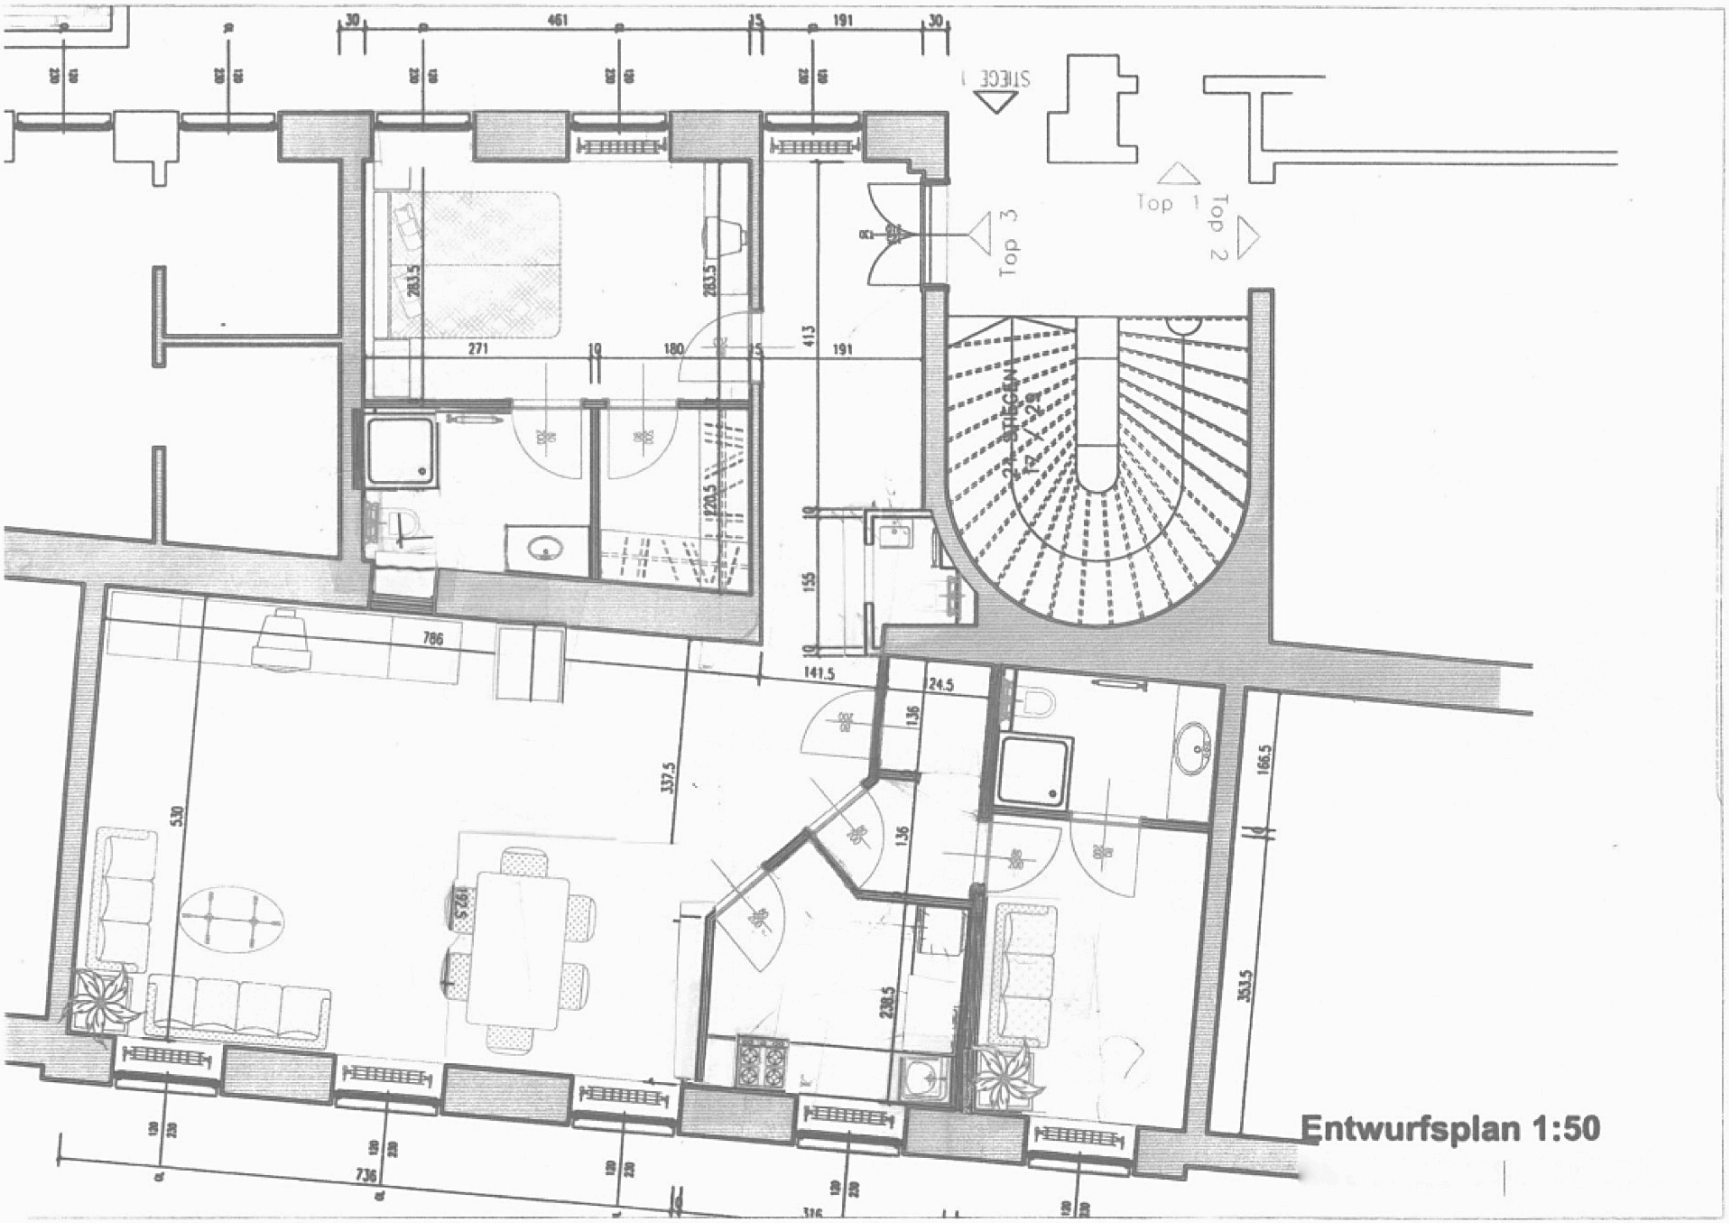
Top 1
Top 2
Top 3
Entwurfsplan 1:50